
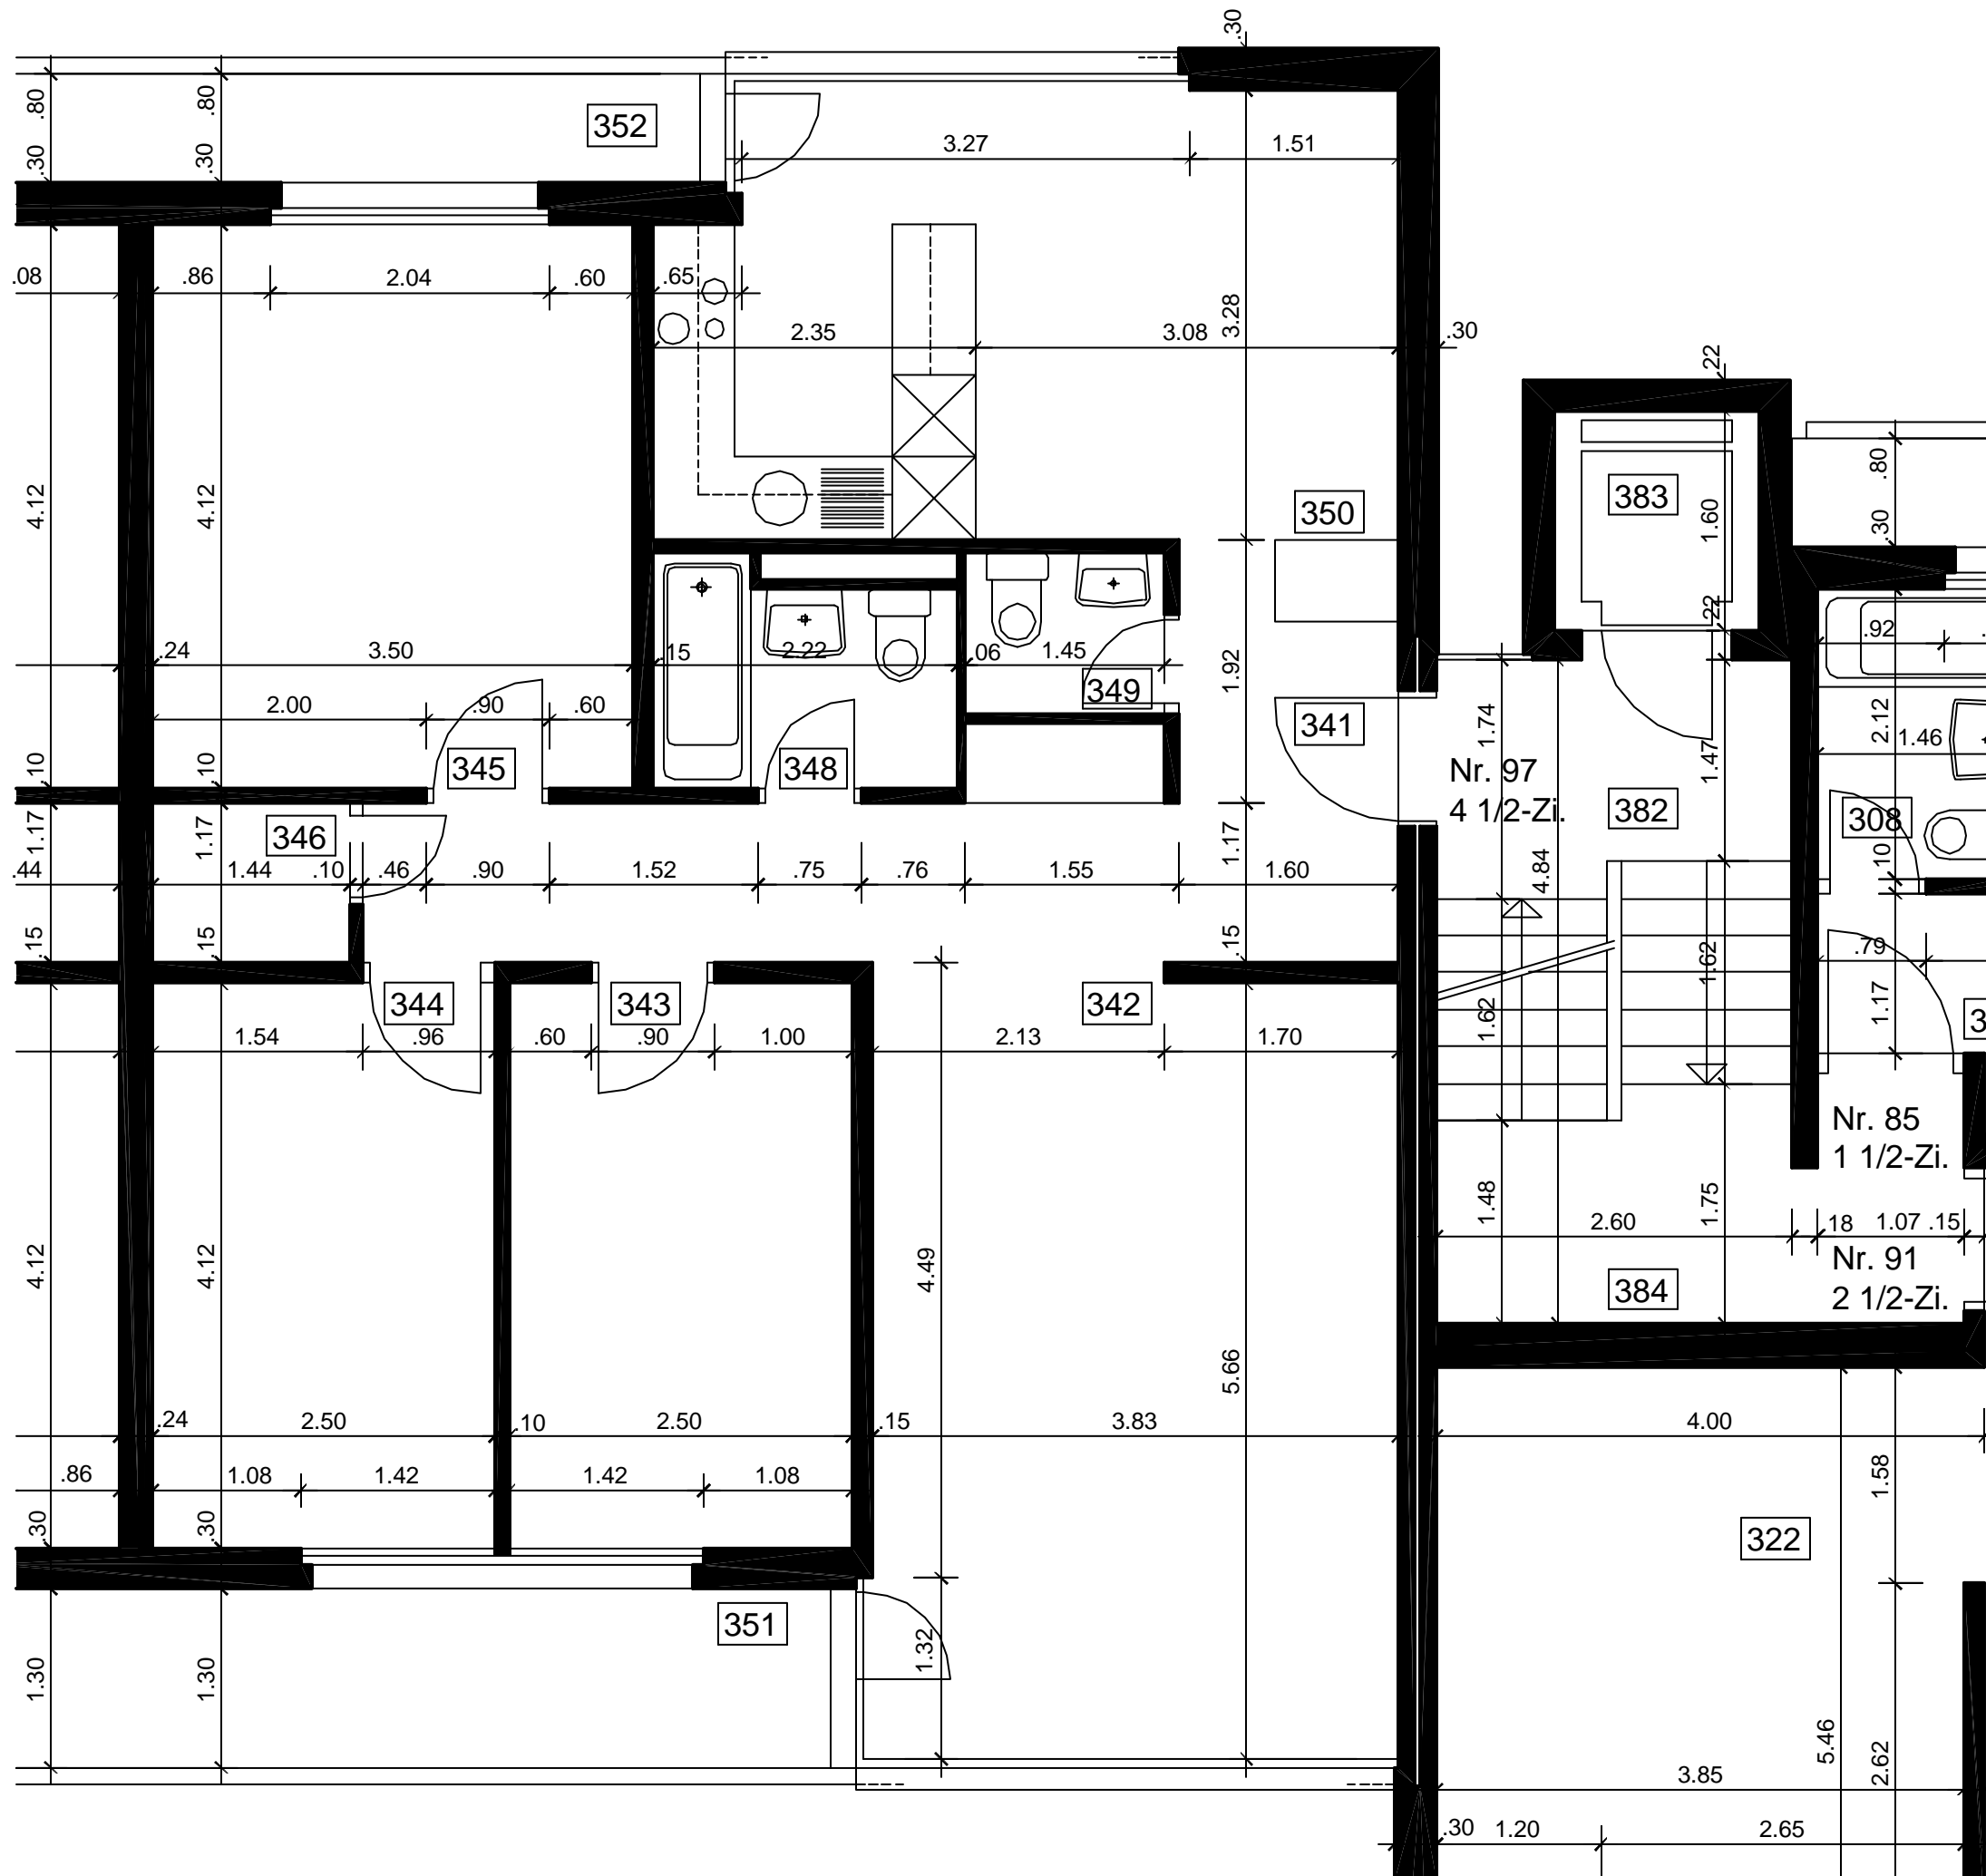


# Ueberbauung Herti III

Eichwaldstrasse 1, 6300 Zug

WOHNUNG 97 4 1/2-ZIMMER

3. Obergeschoss Grundriss 1:50

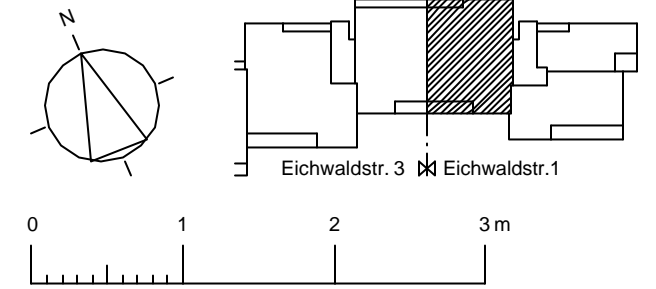

Wohnung Nr. 97 4 1/2-Zimmer		F: +8.52 R: +8.45
<b>Gang</b>	<b>Wohnraum</b>	<b>Zimmer 1</b>
341 BF: 13.1 RH:	342 BF: 21.8 RH:	343 BF: 10.3 RH:
Boden: Wand: Decke:	Boden: Wand: Decke:	Boden: Wand: Decke:
<b>Zimmer 2</b>	<b>Zimmer 3</b>	<b>Abstell</b>
344 BF: 10.3 RH:	345 BF: 14.4 RH:	346 BF: 1.7 RH:
Boden: Wand: Decke:	Boden: Wand: Decke:	Boden: Wand: Decke:
<b>Bad/WC</b>	<b>WC</b>	<b>Esskueche</b>
348 BF: 3.4 RH:	349 BF: 1.7 RH:	350 BF: 17.3 RH:
Boden: Wand: Decke:	Boden: Wand: Decke:	Boden: Wand: Decke:
<b>Balkon 1</b>	<b>Balkon 2</b>	
351 BF: 6.4 RH:	352 BF: 3.4 RH:	
Boden: Wand: Decke:	Boden: Wand: Decke:	



Allgemeine Wohnbaugenossenschaft Zug  
Letzistrasse 26 6300 Zug

Fon 041 740 54 00 Fax 041 740 54 20  
Mail info@awzug.ch Web www.awzug.ch