


Ueberbauung Herti III

Eichwaldstrasse 3, 6300 Zug

WOHNUNG 103 3 1/2-ZIMMER

3. Obergeschoss Grundriss 1:50

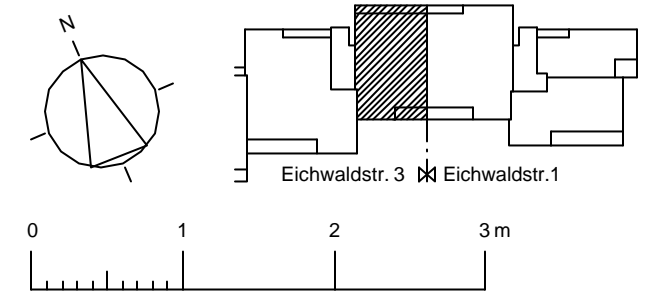

Wohnung Nr. 103
3 1/2-Zimmer

F: +8.52
R: +8.45

Gang

301	BF: 12.0
	RH:

Boden:
Wand:
Decke:

Wohnraum

302	BF: 21.8
	RH:

Boden:
Wand:
Decke:

Zimmer 1

303	BF: 14.4
	RH:

Boden:
Wand:
Decke:

Zimmer 2

304	BF: 10.3
	RH:

Boden:
Wand:
Decke:

Abstell

306	BF: 1.7
	RH:

Boden:
Wand:
Decke:

Bad/WC

308	BF: 3.4
	RH:

Boden:
Wand:
Decke:

Esskueche

310	BF: 11.2
	RH:

Boden:
Wand:
Decke:

Balkon 1


311	BF: 4.7
	RH:

Boden:
Wand:
Decke:

Balkon 2

312	BF: 6.1
	RH:

Boden:
Wand:
Decke:

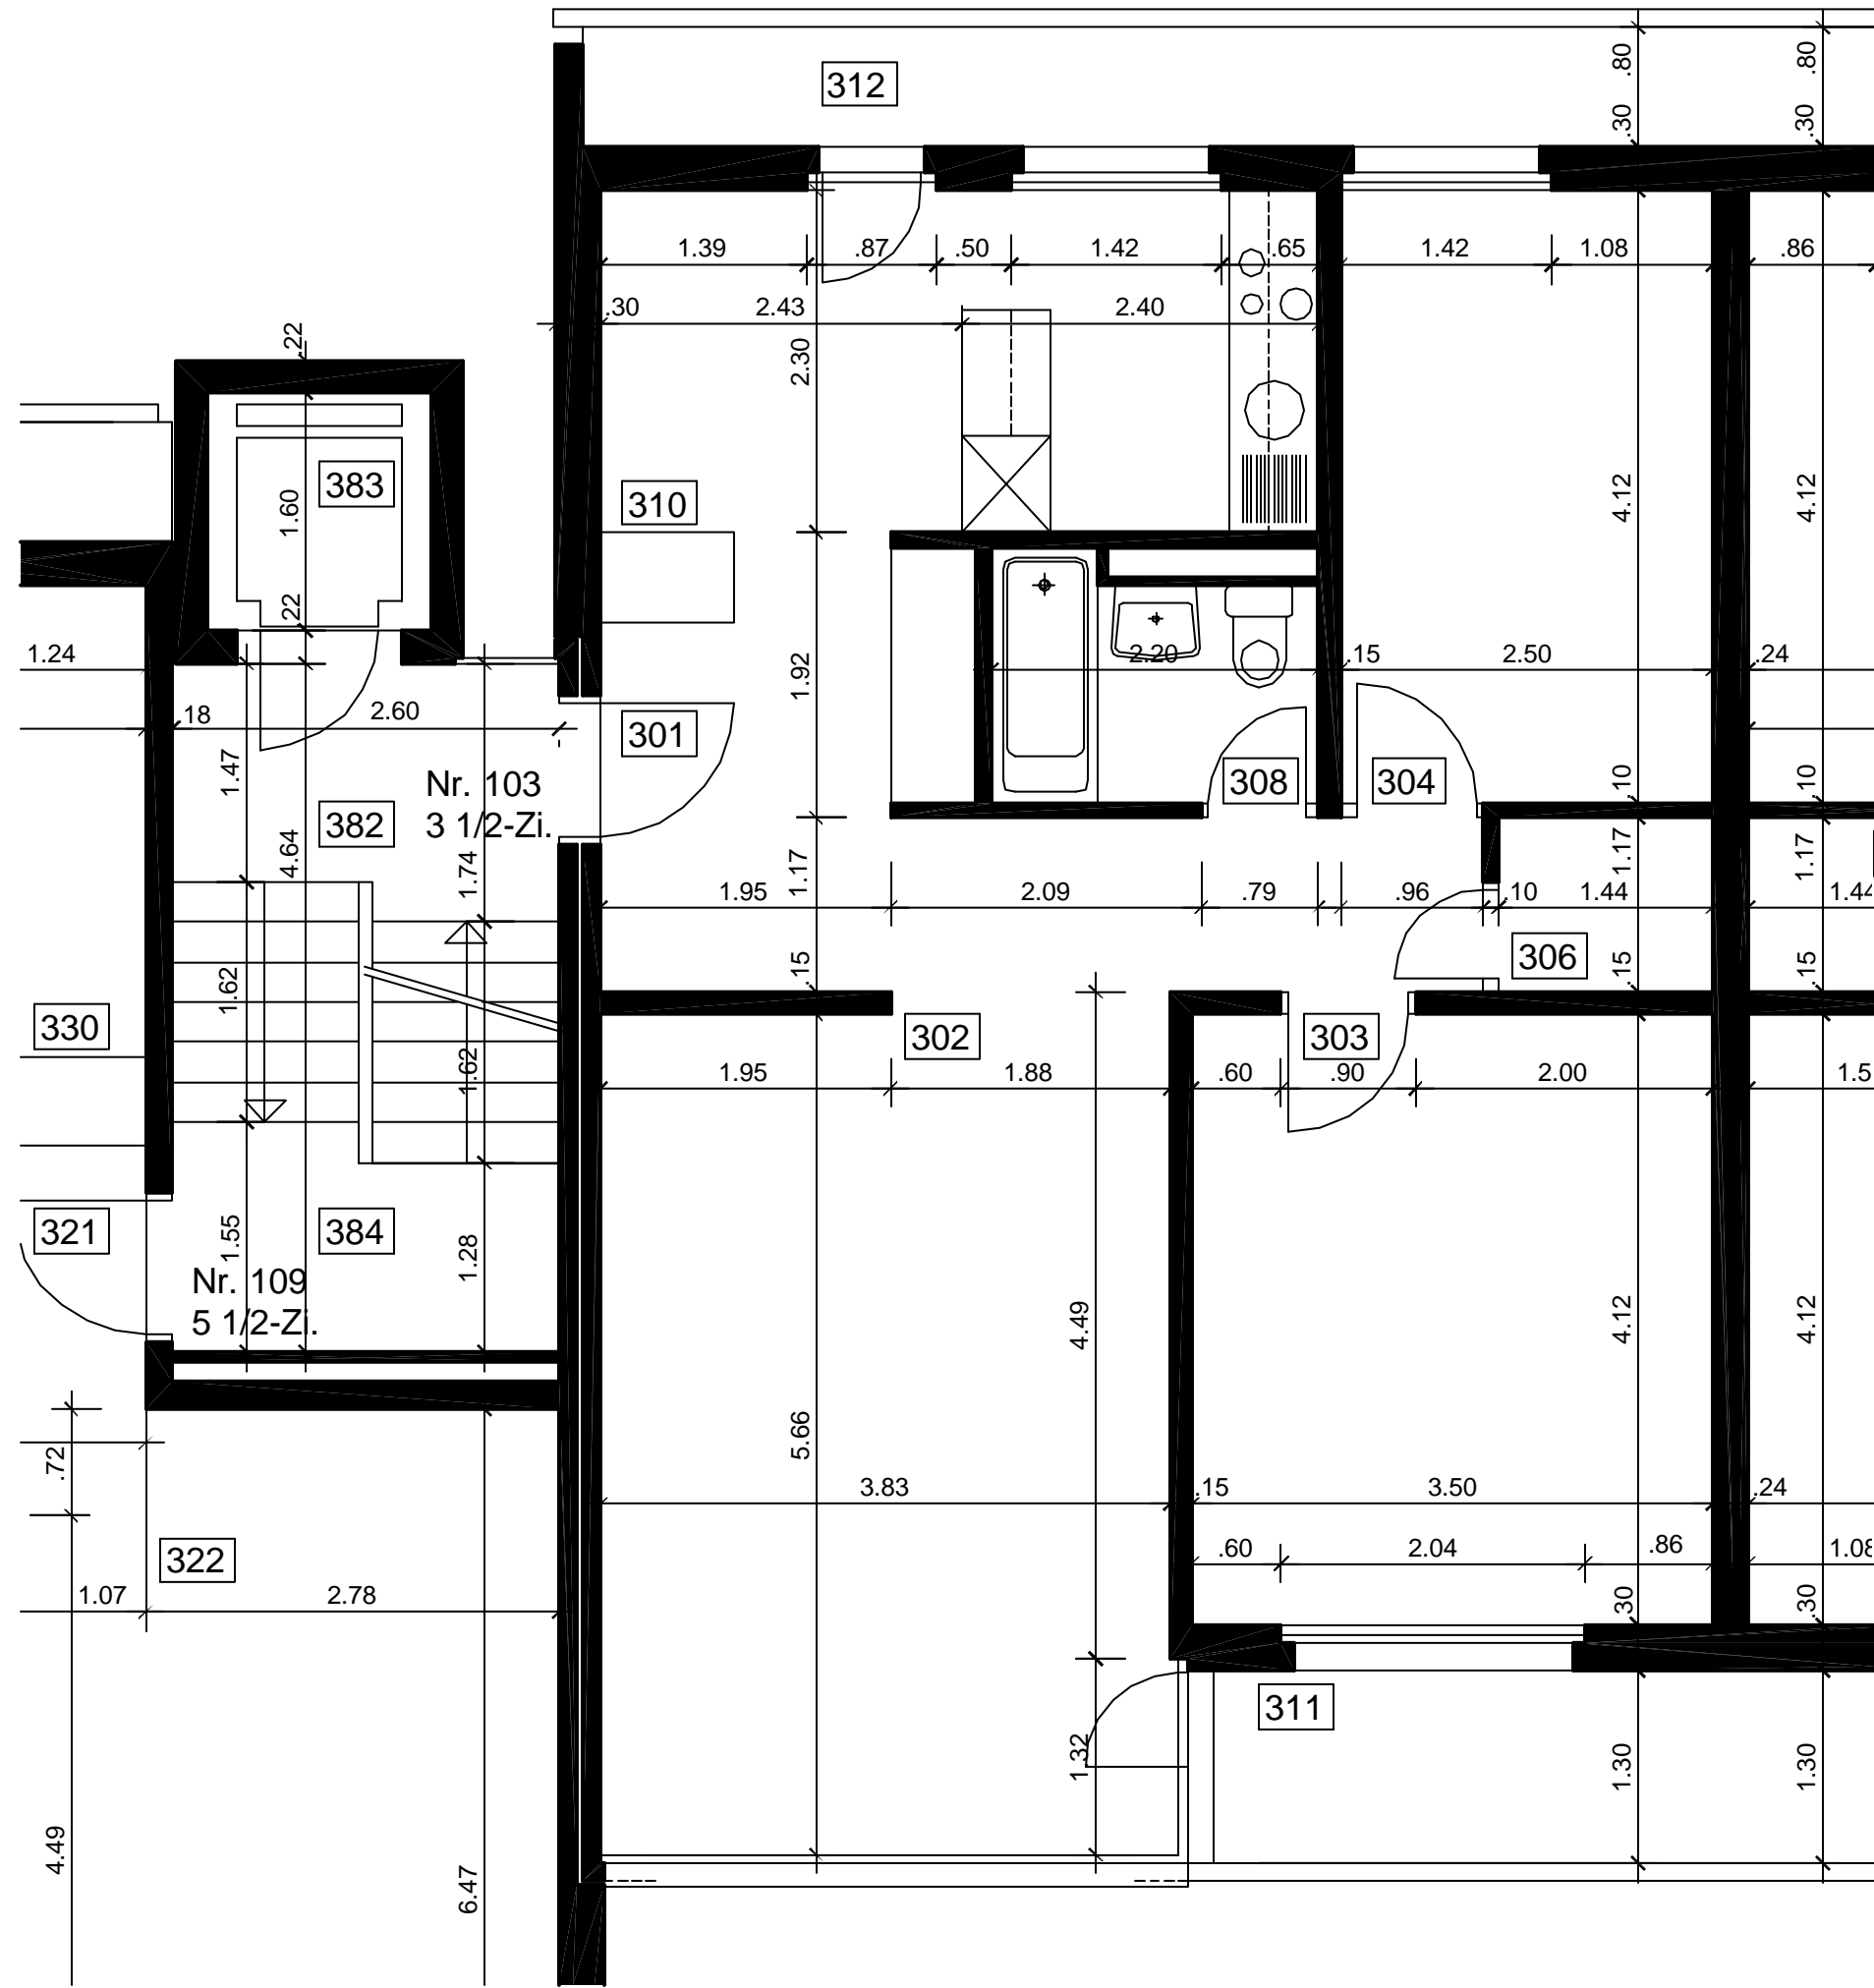

Allgemeine Wohnbaugenossenschaft Zug
Letzistrasse 26 6300 Zug

Fon 041 740 54 00 Fax 041 740 54 20
Mail info@awzug.ch Web www.awzug.ch