



Wohnung 422 5 1/2 Zimmer
2. Obergeschoss

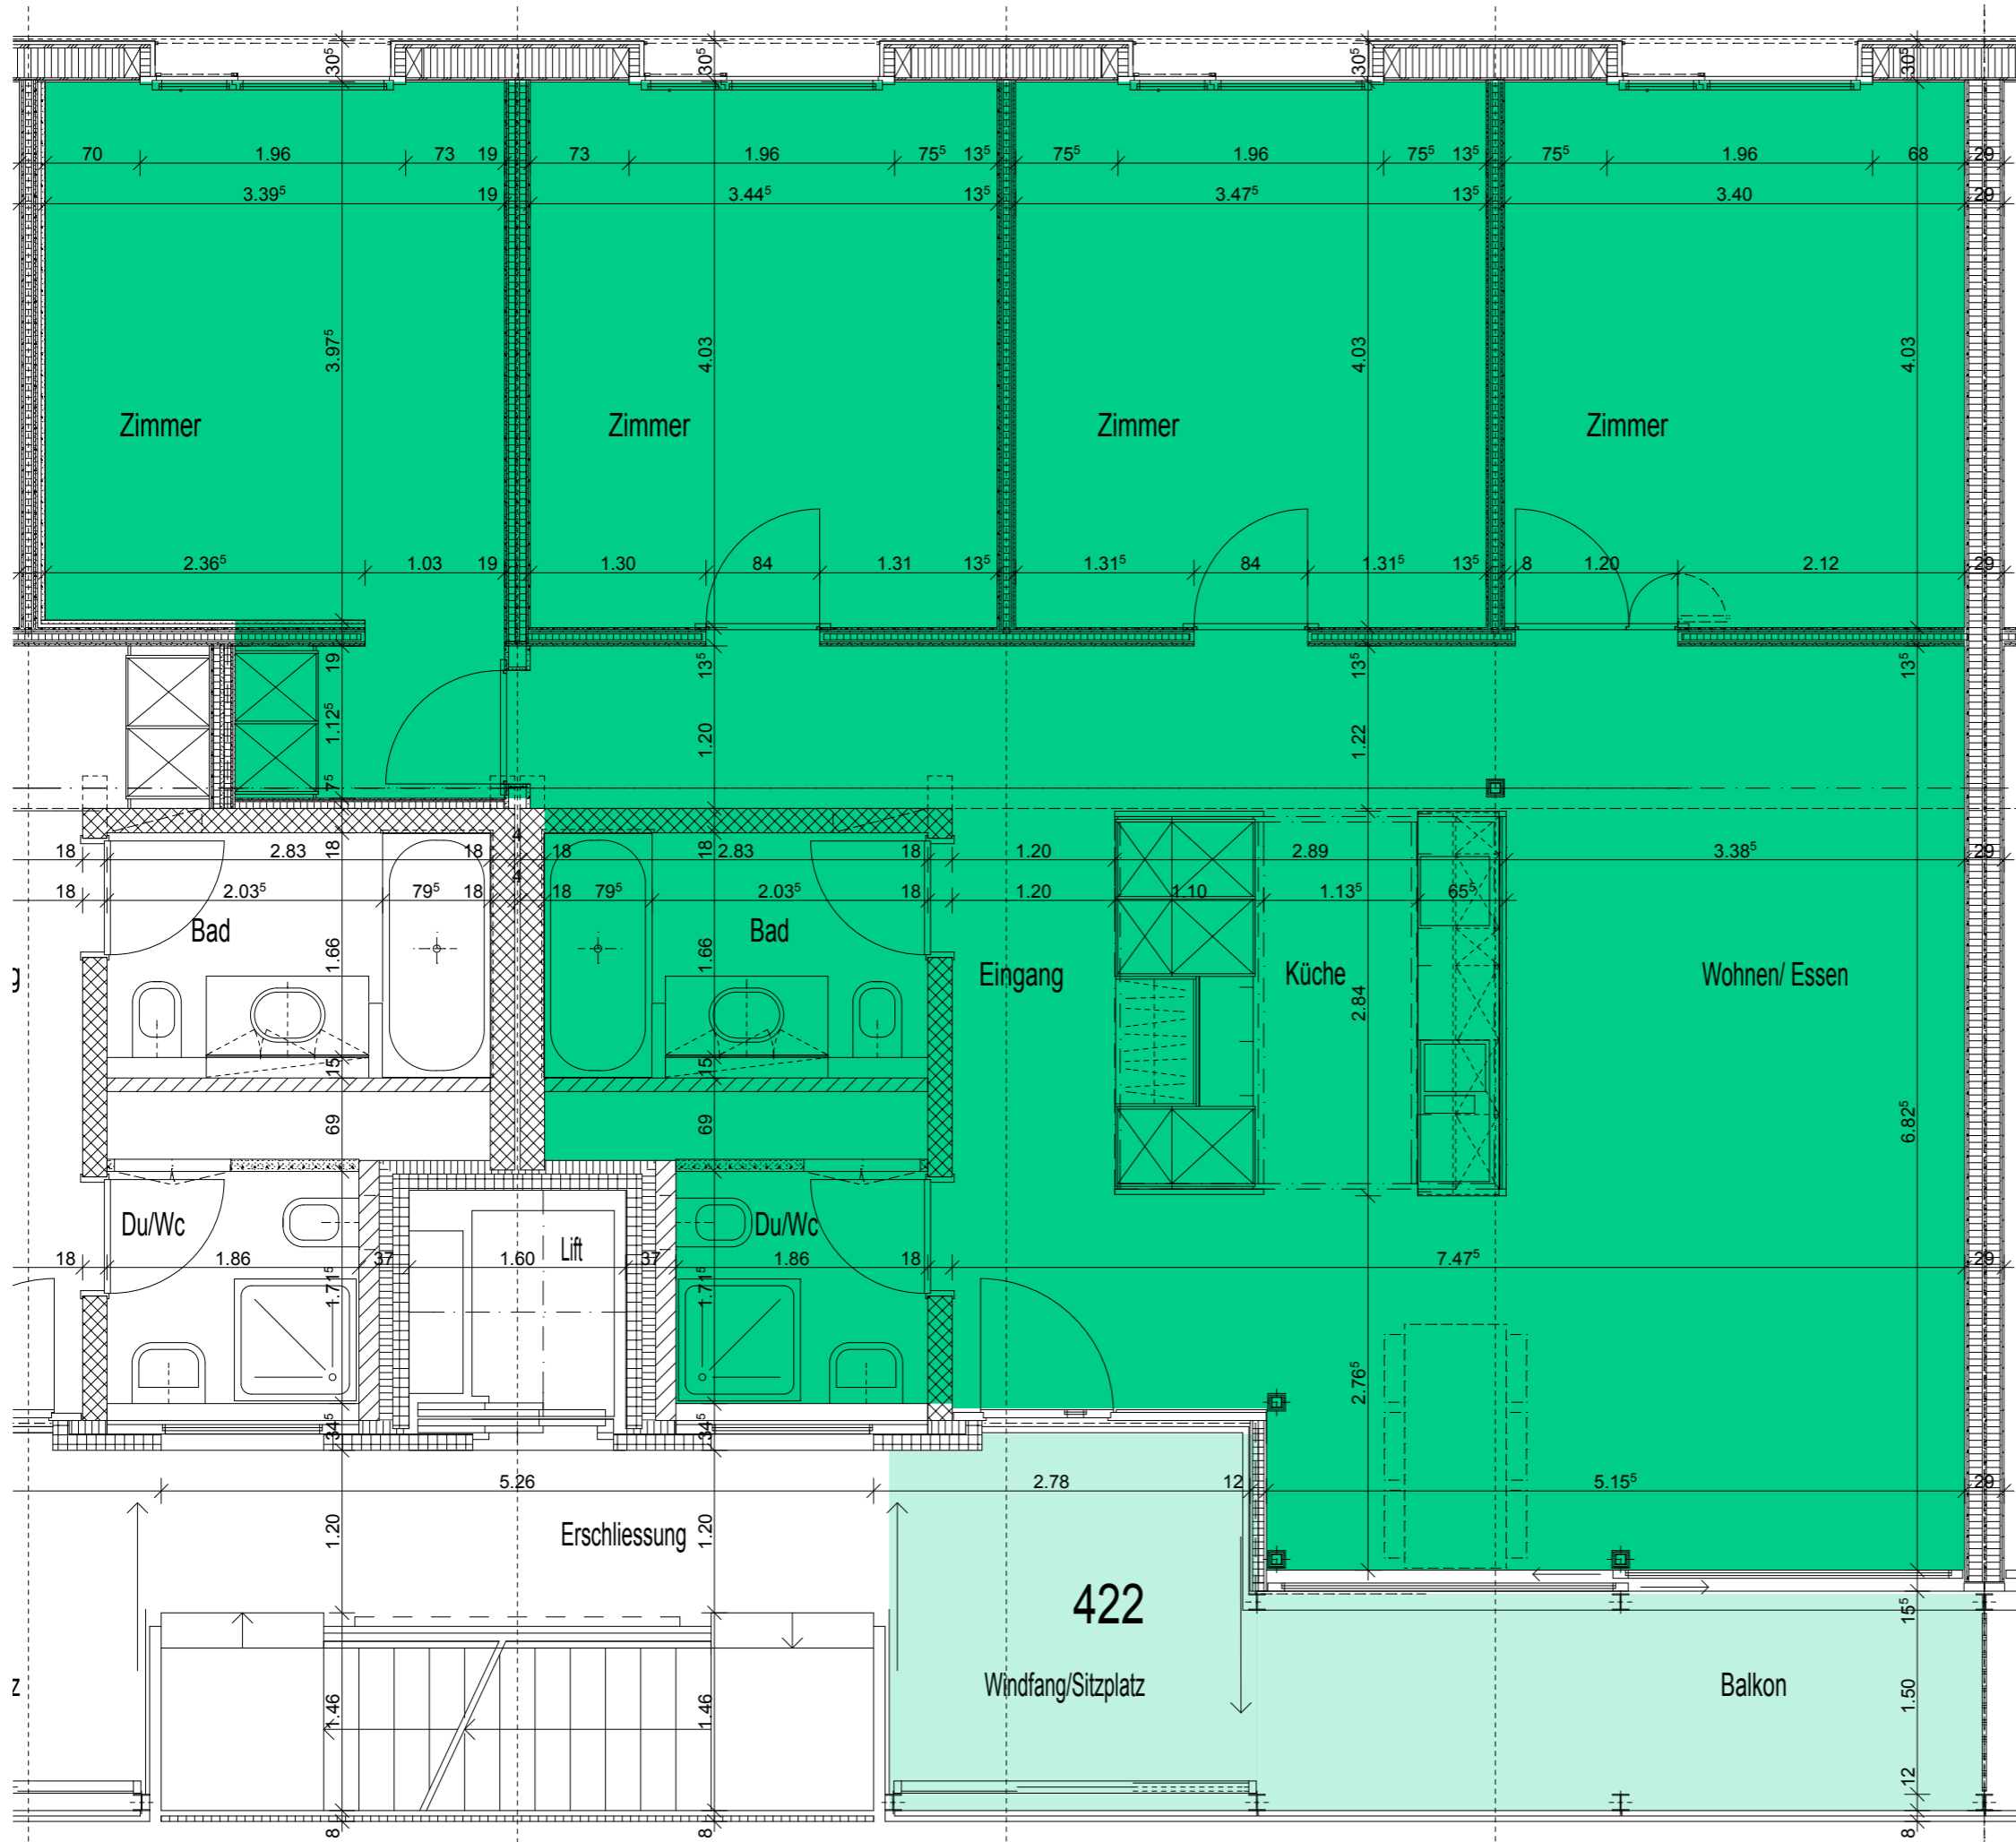

Datum 01.04.11 / tm
Grösse A3
Mst. 1: 50
Objekt Ueberbauung Lorzenstrasse 4, 6300 Zug
Bauherr AWZ Allgemeine Wohnbaugenossenschaft Zug

422
 5 1/2 Zi
 BGF 124.7m²
 Windfang 7.2m²
 Balkon 8.0m²

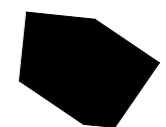

HKK
Architekten Partner AG
 Mühlegasse 18, 6340 Baar
 T 041 728 64 00
 F 041 728 64 09
 info@hkk-architekten.ch