


Projekt Neubau Mehrfamilienhaus Eichholz

Eichholzstrasse 13, Steinhausen



Vorabzug Pläne

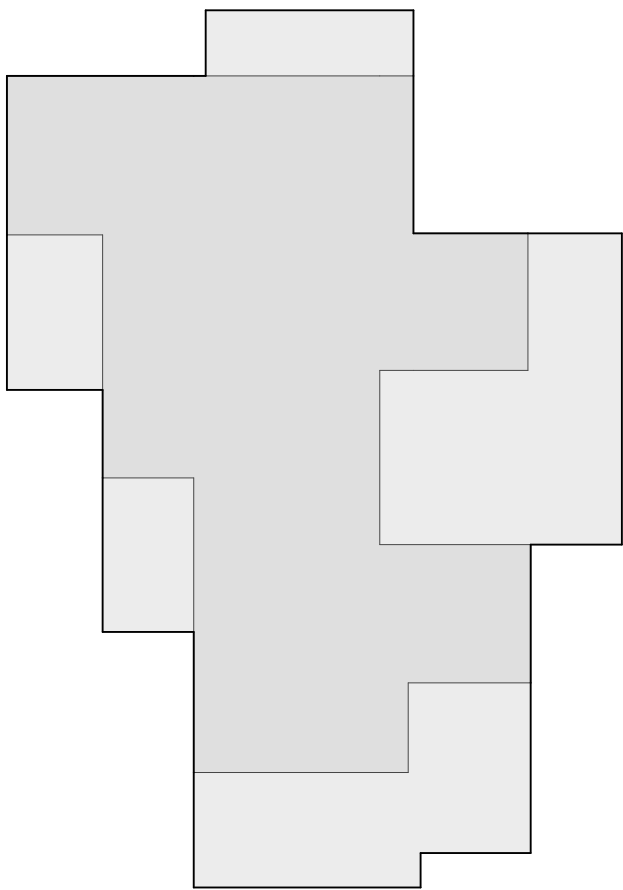




awzug

Allgemeine Wohnbaugenossenschaft Zug
Baarerstrasse 19 | 6300 Zug



erdgeschoss		mst.: 1:150		objekt: mfh eichholz eichholzstrasse 13 6312 steinhausen		bauherr: allgemeine wohnbaugenossenschaft zug baarerstrasse 19 6300 zug			
plannr.: 2.2.5.2		gr.: a3		dat.: 30.05.2025		gez.:		rev.:	
HLA herger luchsinger architekten Herger Luchsinger Architekten AG Birkenstrasse 47 6343 Rotkreuz 041 510 86 86 info@hergerluchsinger.ch www.hergerluchsinger.ch									

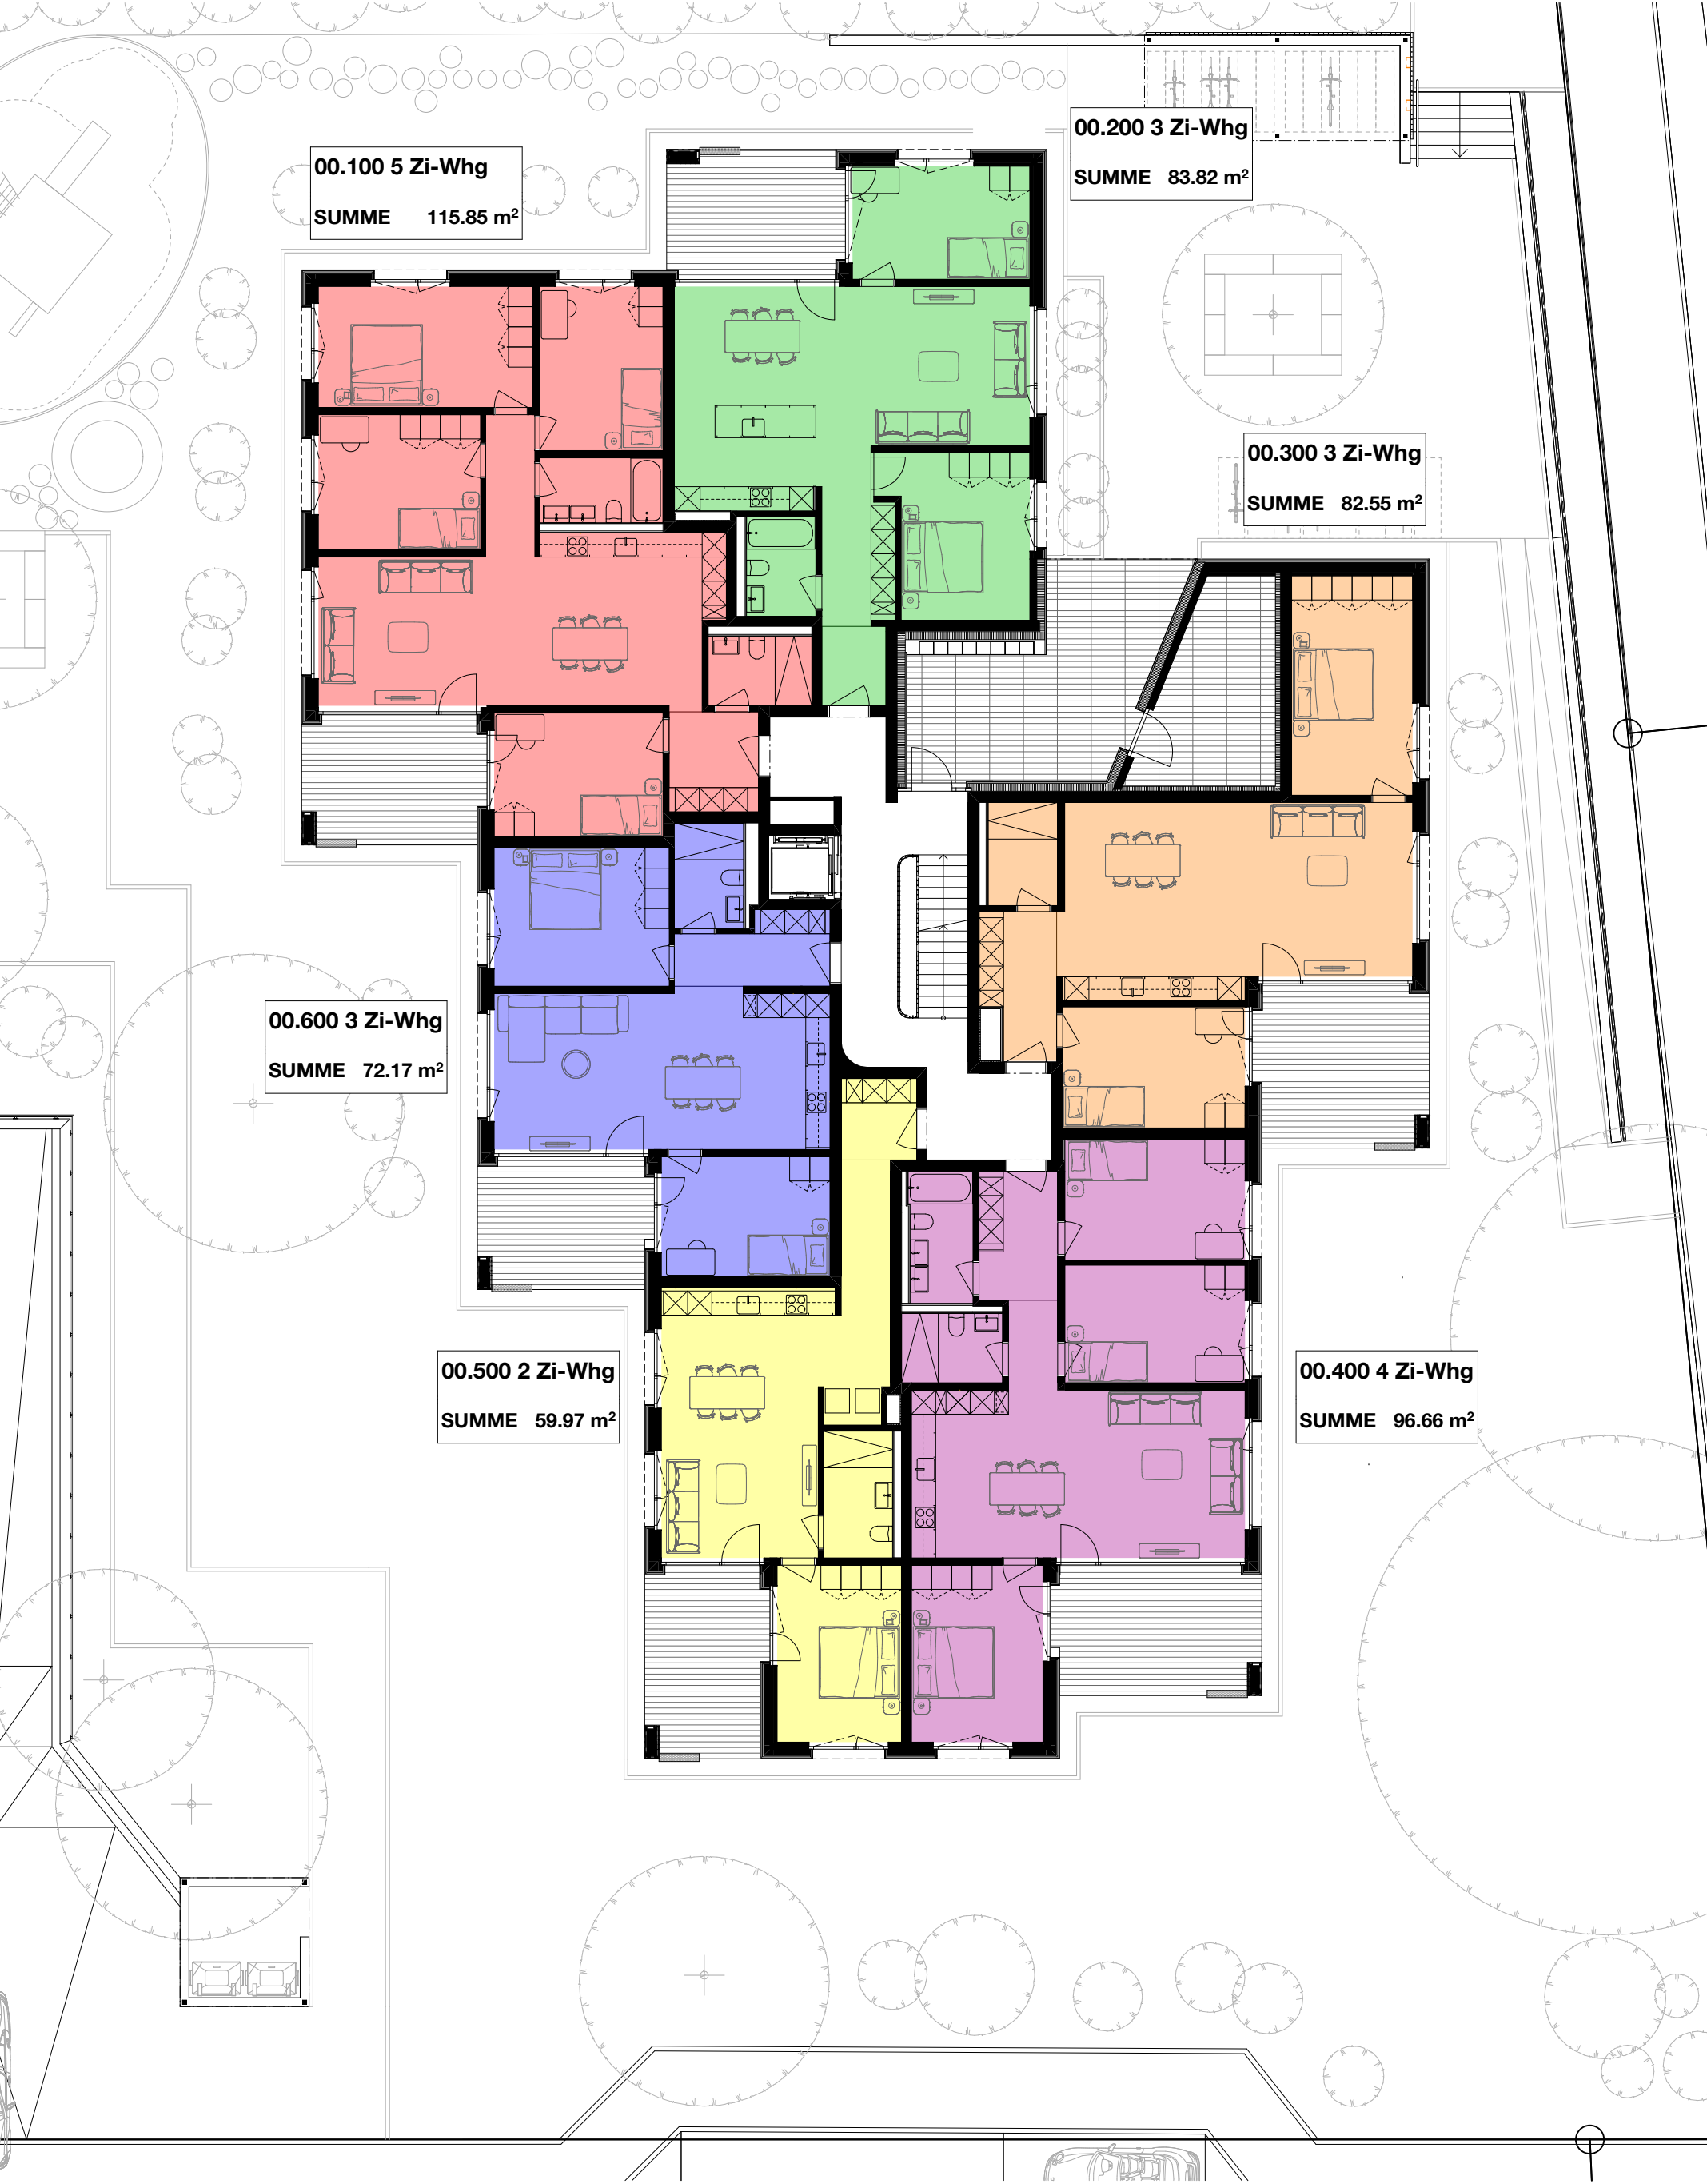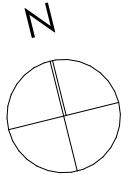


1.obergeschoss		mst.: 1:150		objekt: mfh eichholz eichholzstrasse 13 6312 steinhausen		bauherr: allgemeine wohnbaugenossenschaft zug baarerstrasse 19 6300 zug			
plannr.: 2.2.5.3		gr.: a3		dat.: 30.05.2025		gez.:		rev.:	
HLA herger luchsinger architekten				Herger Luchsinger Architekten AG Birkenstrasse 47 6343 Rotkreuz 041 510 86 86 info@hergerluchsinger.ch www.hergerluchsinger.ch					

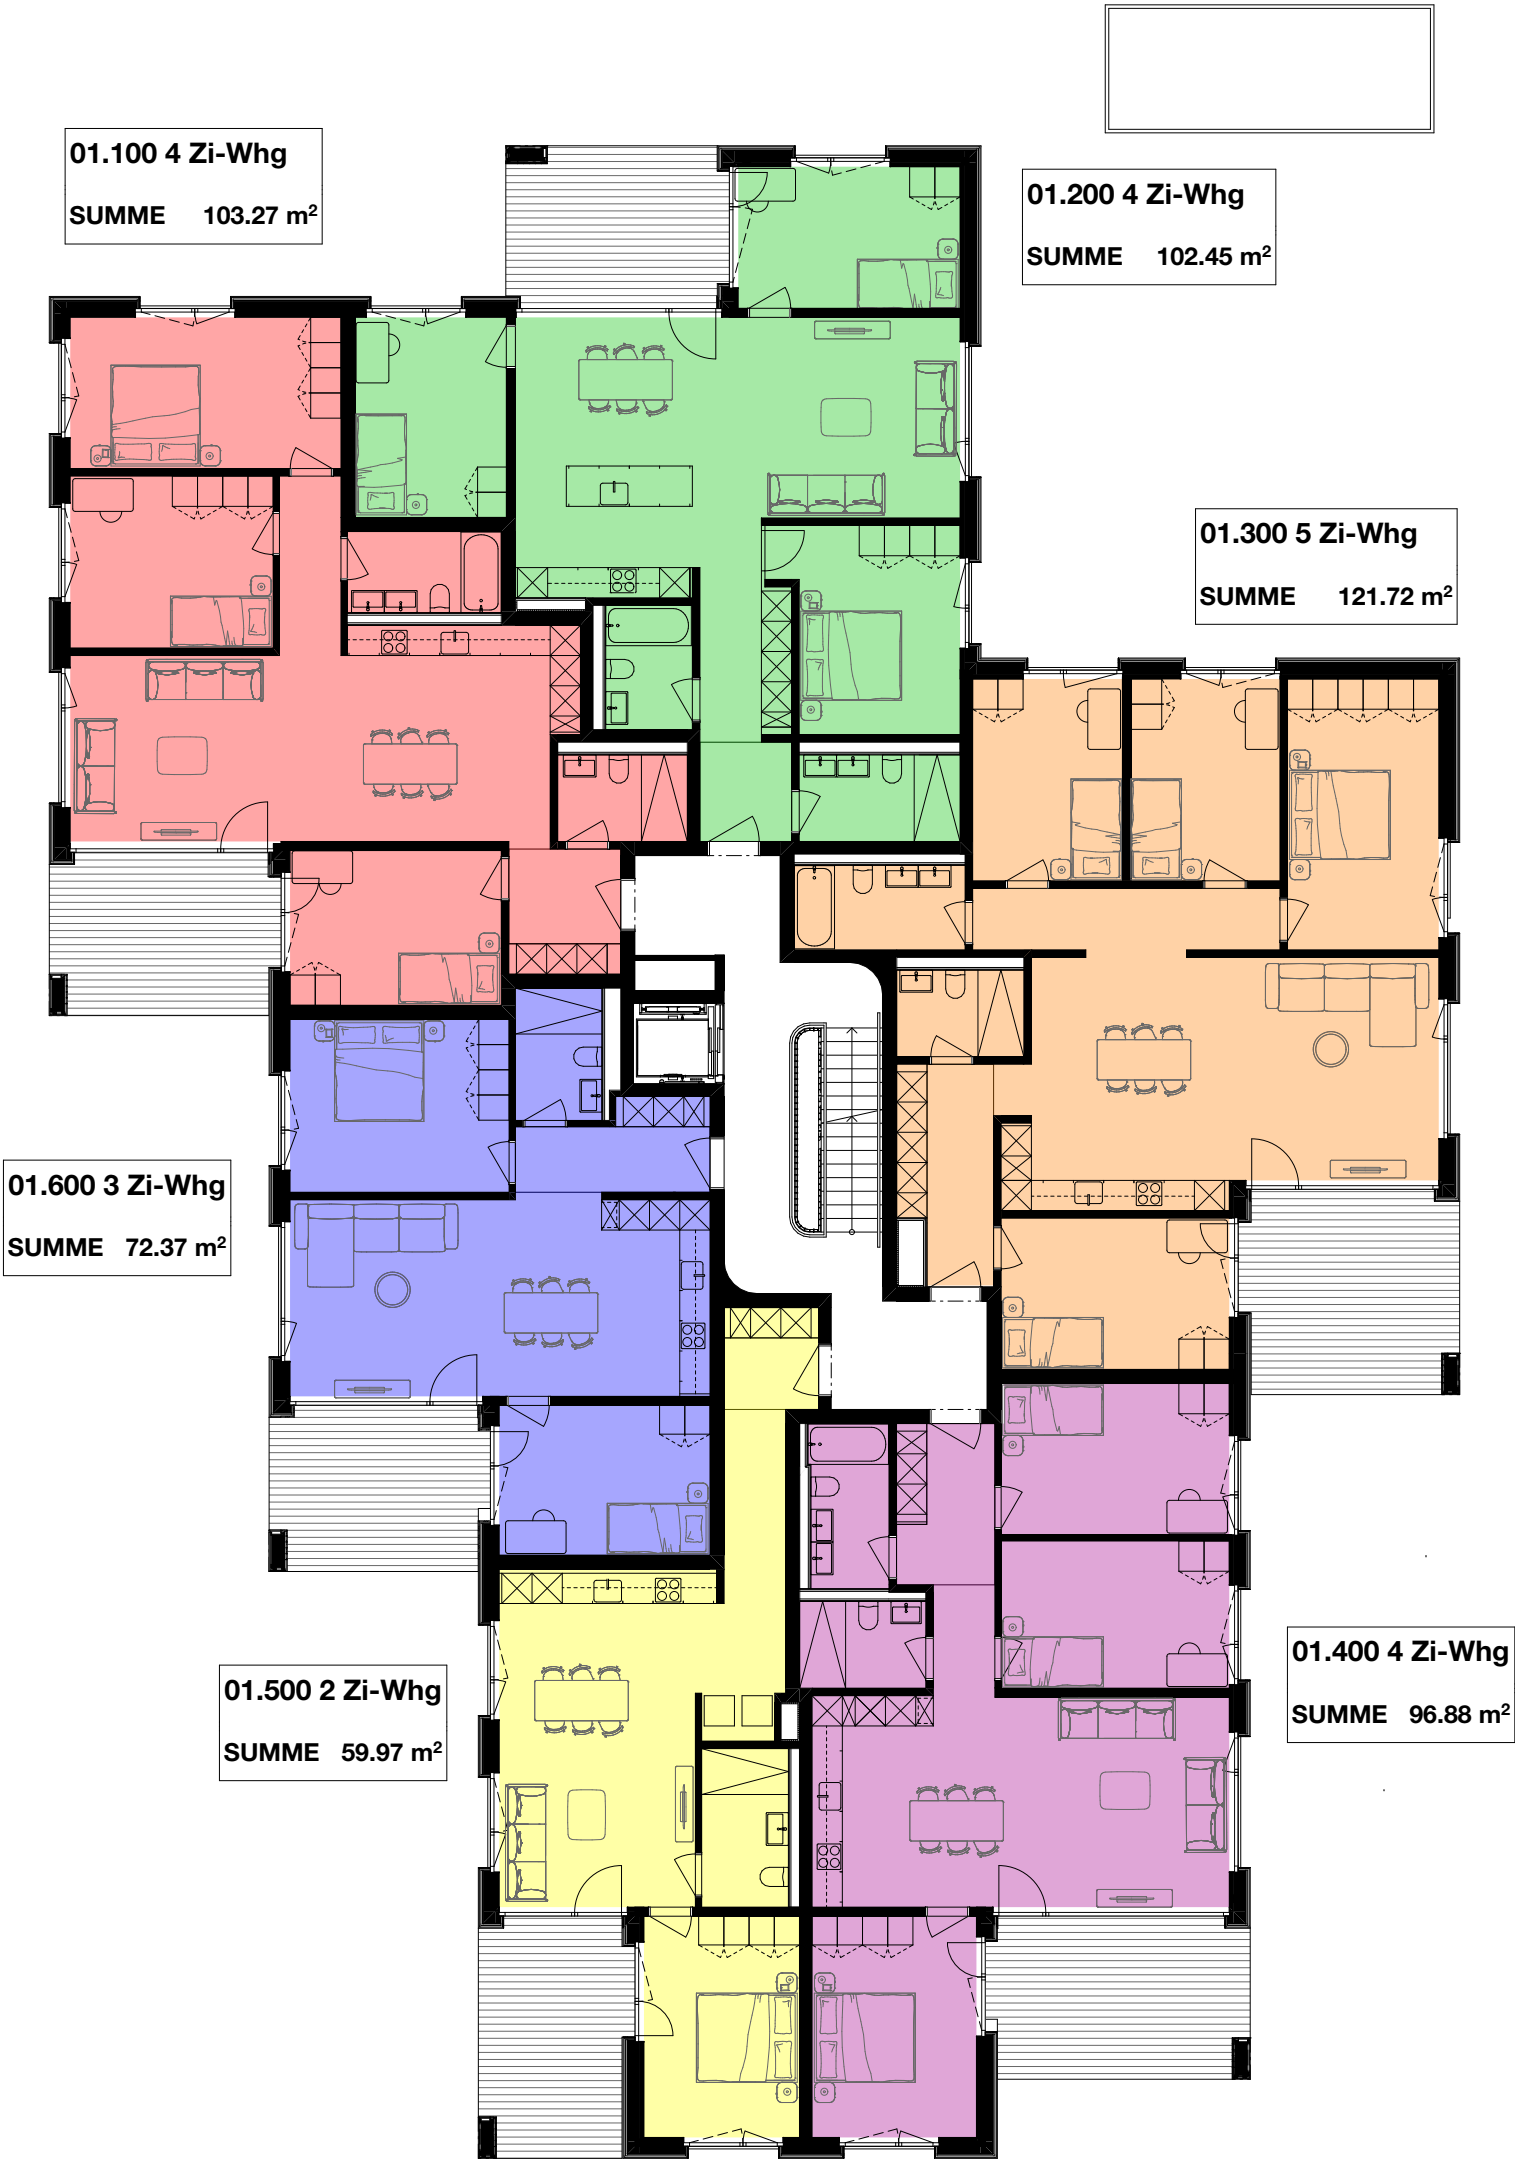 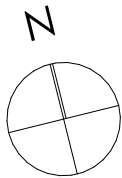

2.obergeschoss		mst.: 1:150		objekt: mfh eichholz eichholzstrasse 13 6312 steinhausen		bauherr: allgemeine wohnbaugenossenschaft zug baarerstrasse 19 6300 zug			
plannr.: 2.2.5.4		gr.: a3		dat.: 30.05.2025		gez.:		rev.:	
HLA herger luchsinger architekten		Herger Luchsinger Architekten AG Birkenstrasse 47 6343 Rotkreuz 041 510 86 86 info@hergerluchsinger.ch www.hergerluchsinger.ch							

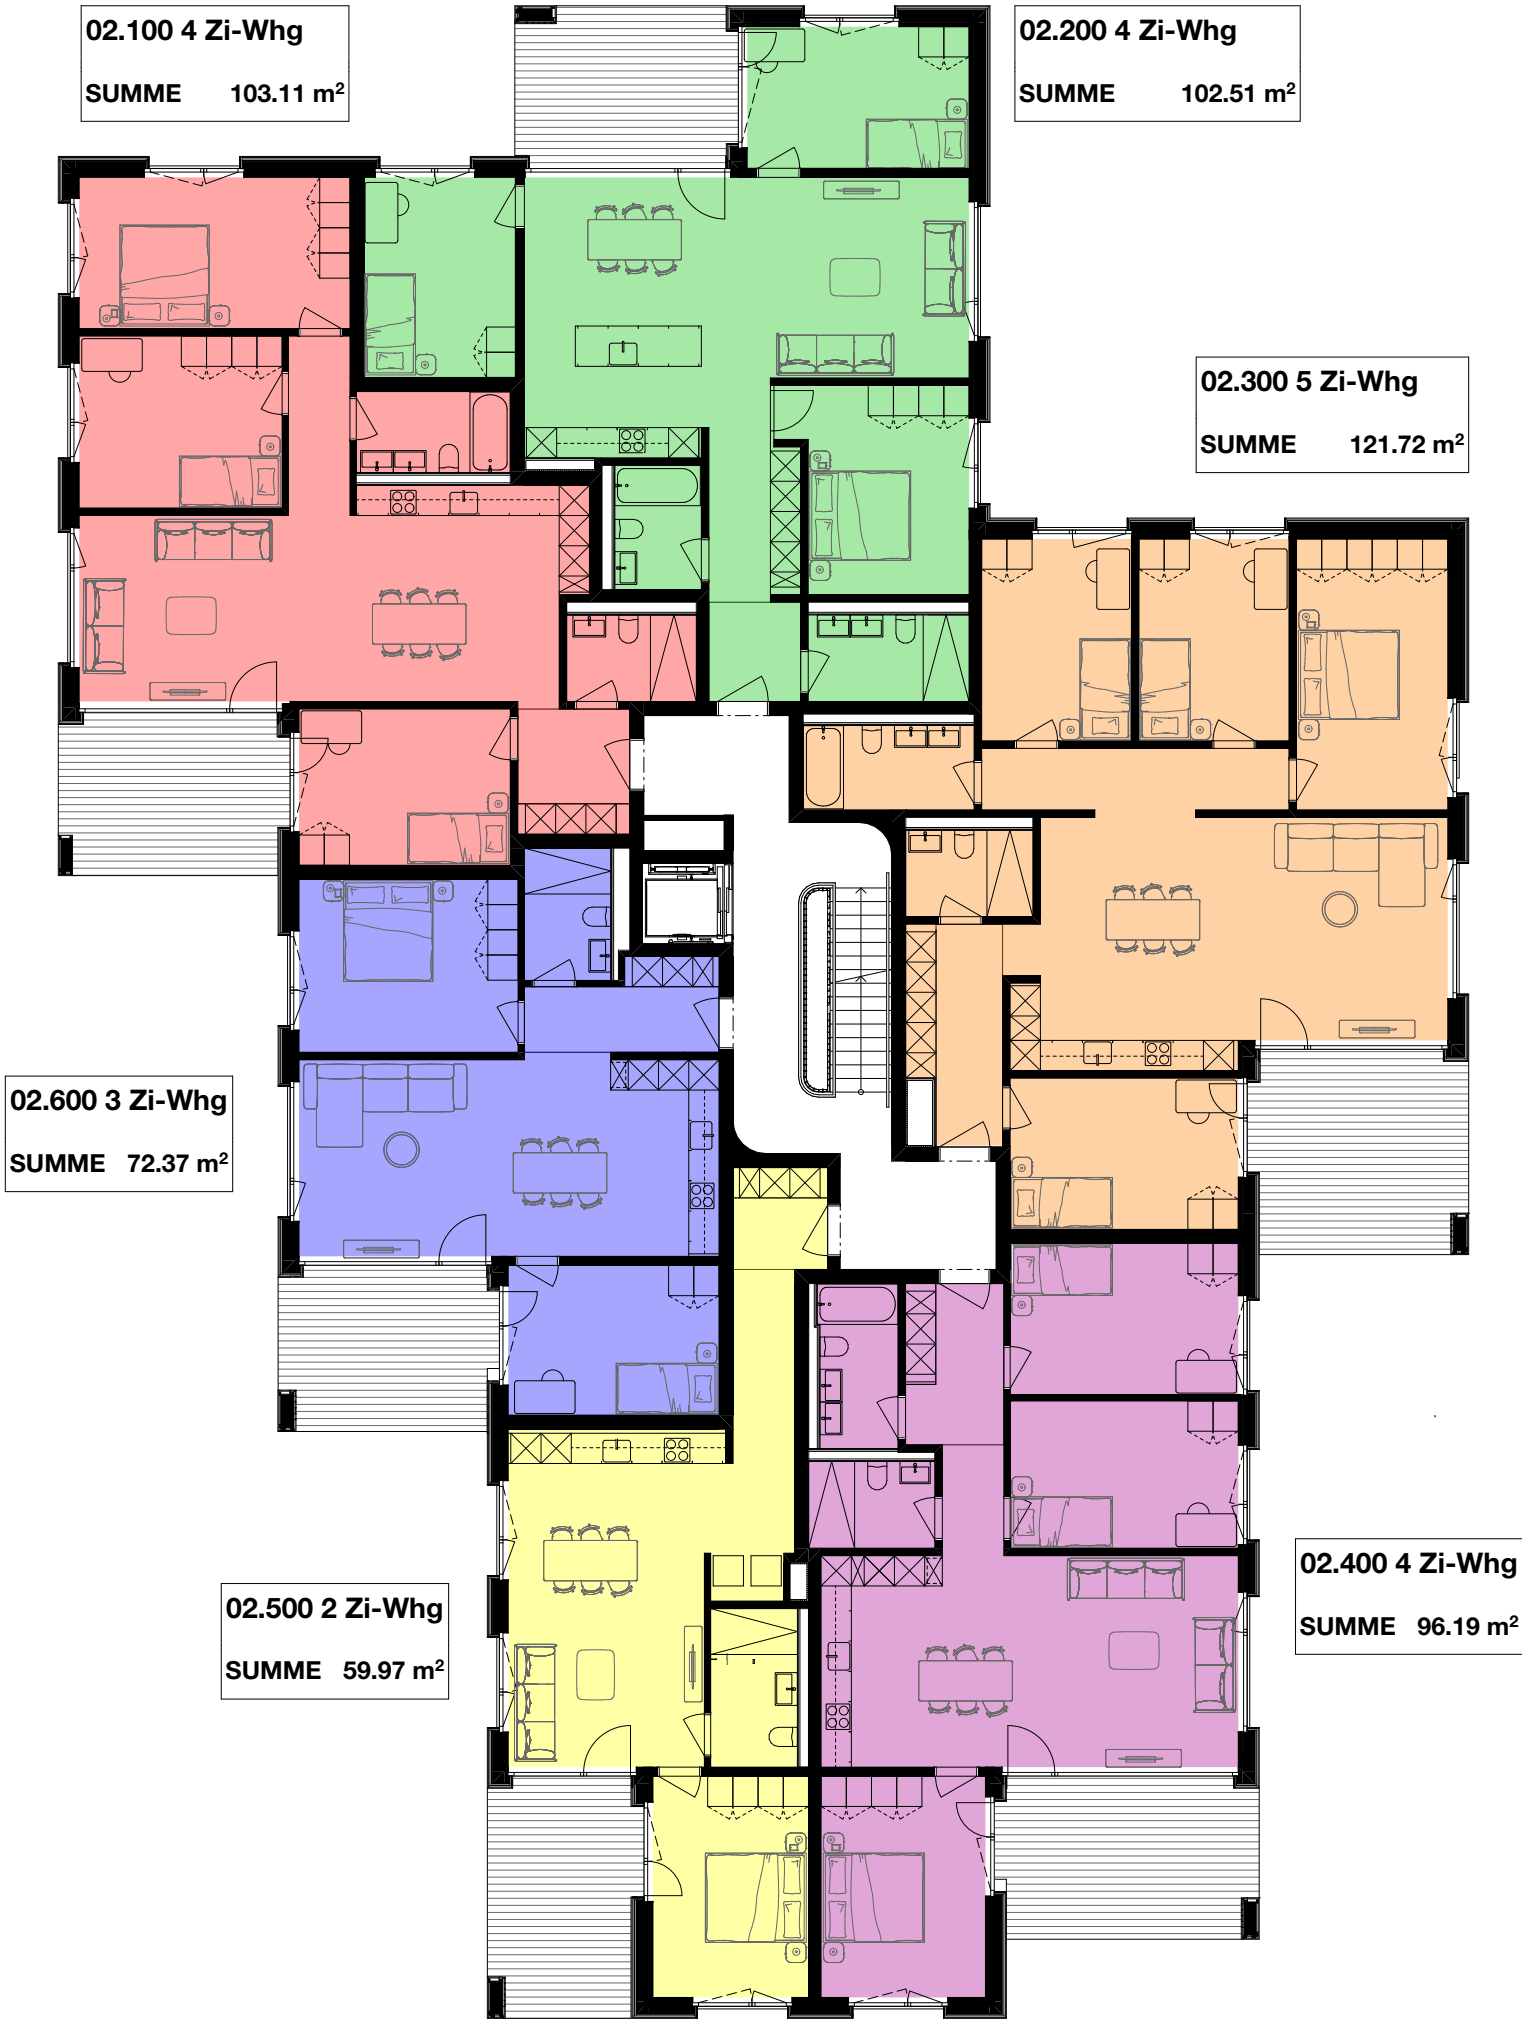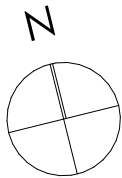


dachgeschoss		mst.: 1:150		objekt: mfh eichholz eichholzstrasse 13 6312 steinhausen	bauherr: allgemeine wohnbaugenossenschaft zug baarerstrasse 19 6300 zug
plannr.: 2.2.5.5	gr.: a3	dat.: 30.05.2025	gez.:	rev.:	
HLA herger luchsinger architekten		Herger Luchsinger Architekten AG Birkenstrasse 47 6343 Rotkreuz 041 510 86 86 info@hergerluchsinger.ch www.hergerluchsinger.ch			

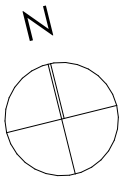

03.100 5 Zi-Whg
SUMME 124.90 m²

03.200 3 Zi-Whg
SUMME 77.78 m²

03.300 4 Zi-Whg
SUMME 109.42 m²

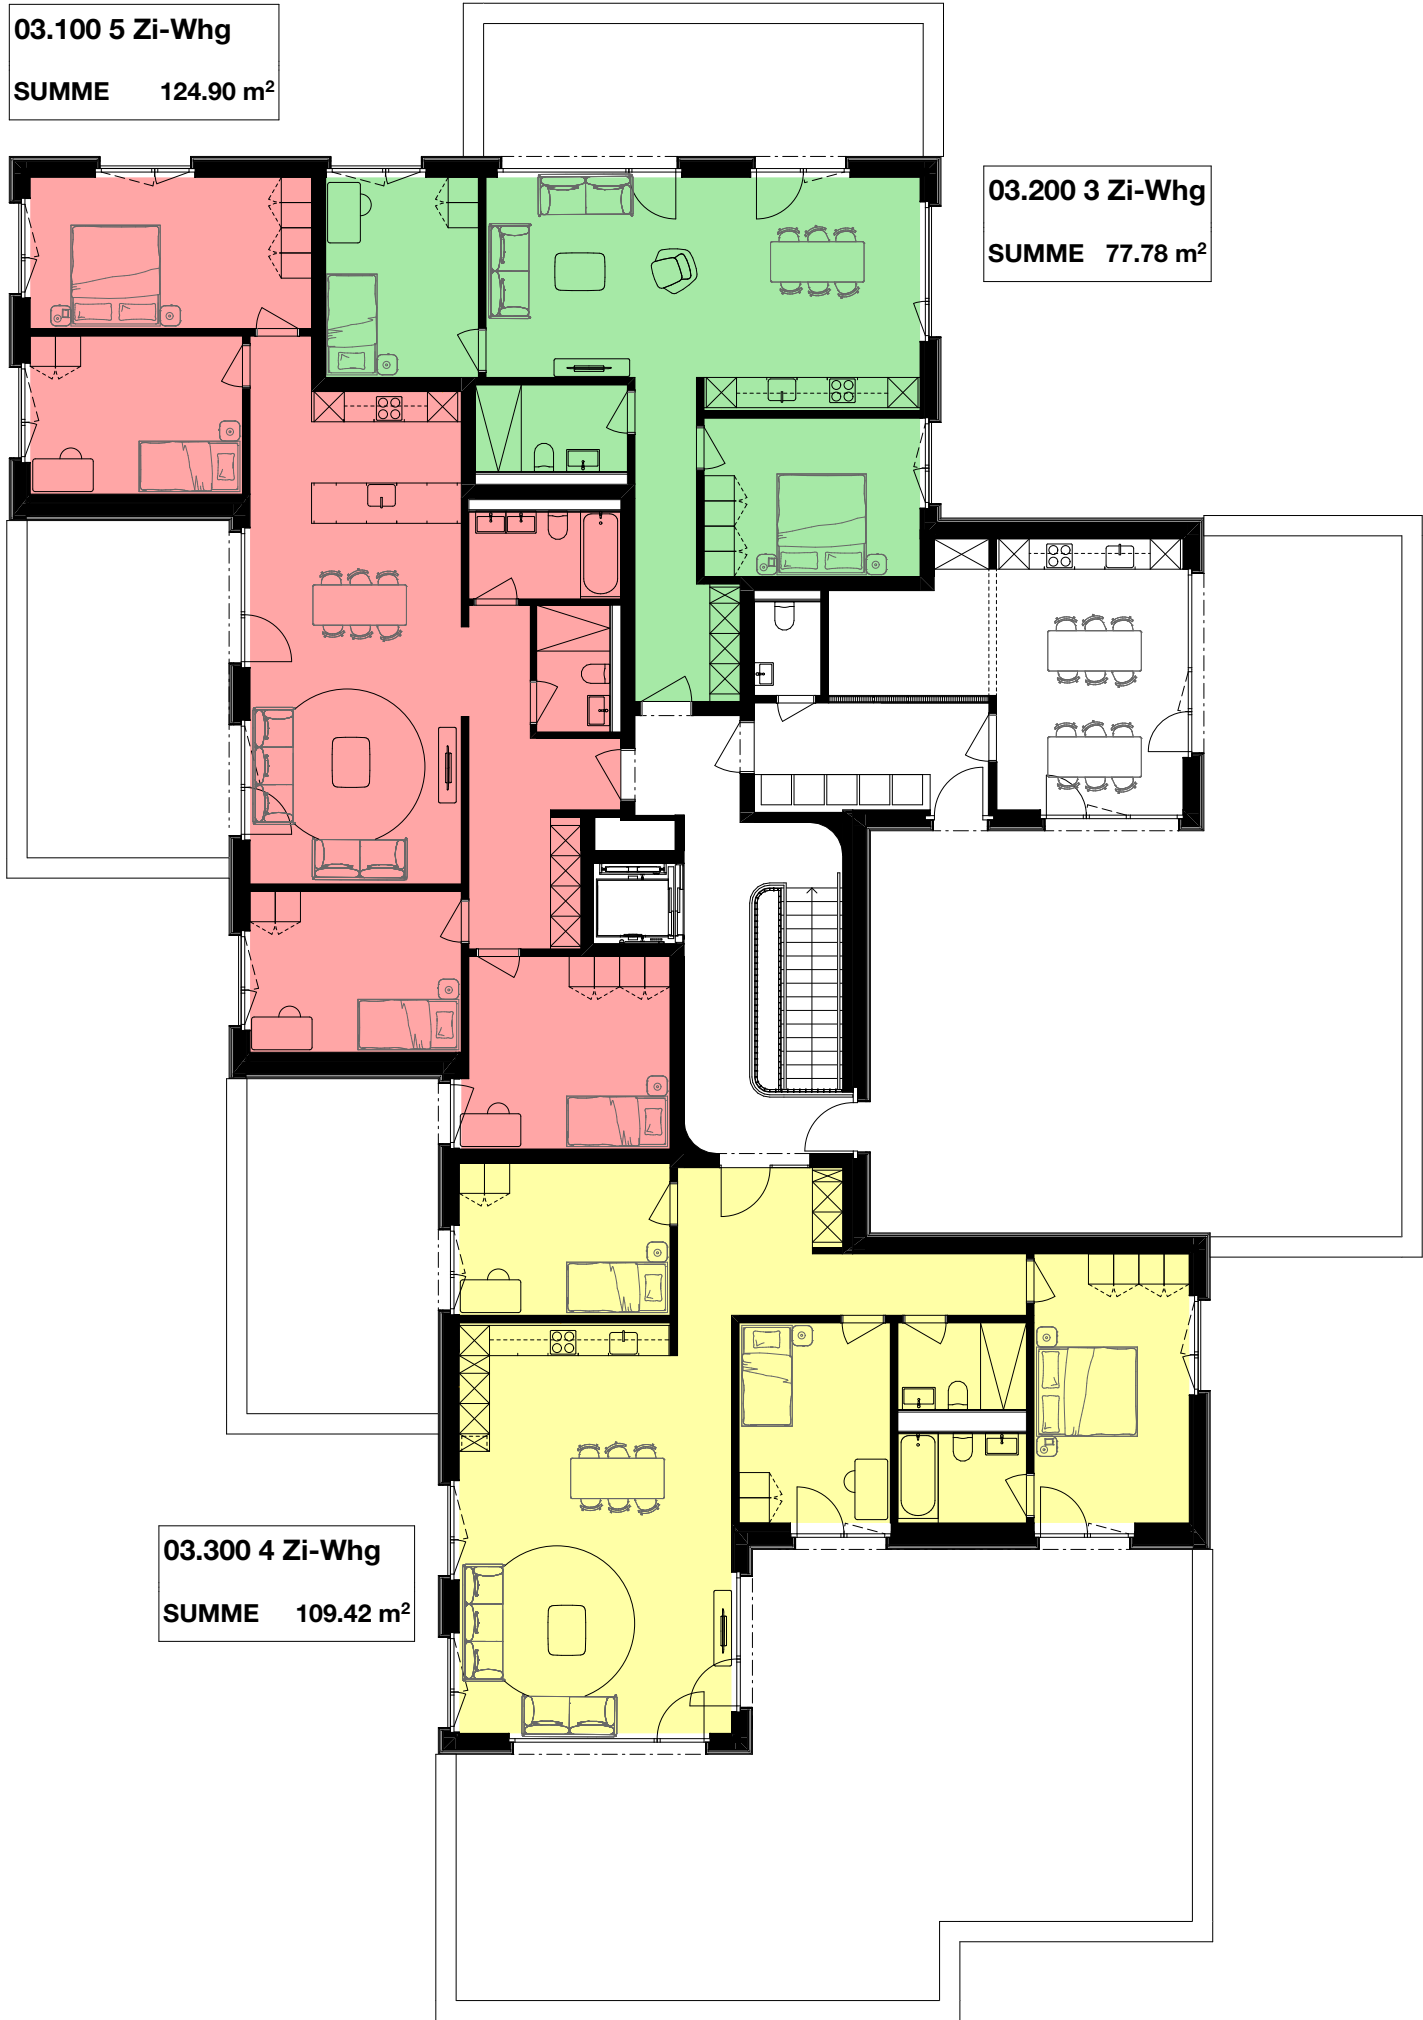

visualisierung		mst.:		objekt: mfh eichholz eichholzstrasse 13 6312 steinhausen		bauherr: allgemeine wohnbaugenossenschaft zug baarerstrasse 19 6300 zug					
		plan nr.: 2.2.5.6		gr.: a3		dat.:		gez.:		rev.:	
HLA herger luchsinger architekten				Herger Luchsinger Architekten AG Birkenstrasse 47 6343 Rotkreuz 041 510 86 86 info@hergerluchsinger.ch www.hergerluchsinger.ch							

